



VOORGEVEL 1:100

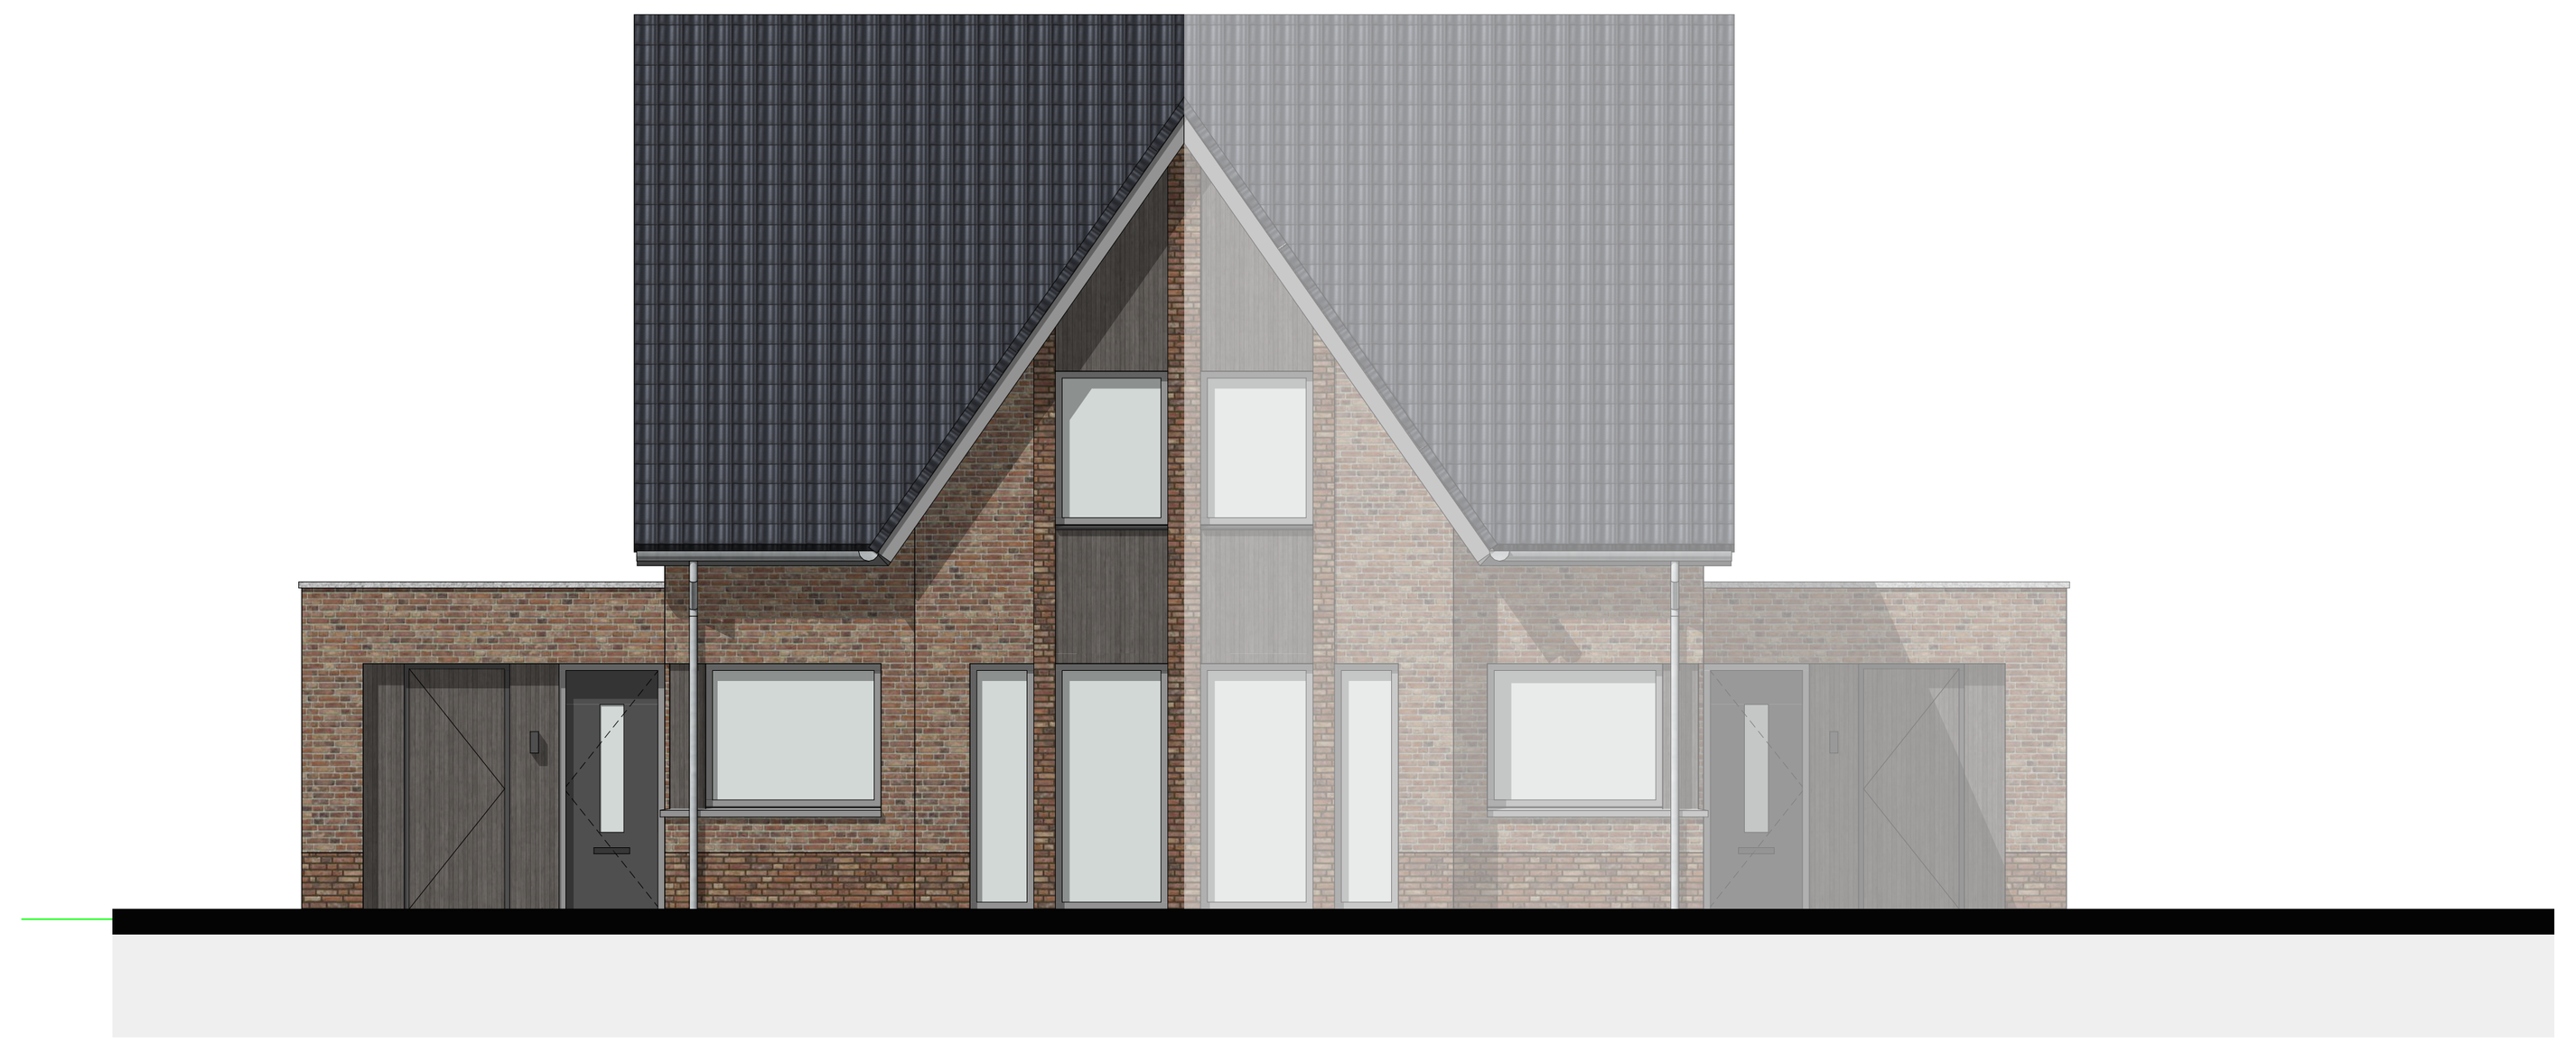


LINKER ZIJGEVEL 1:100




ACHTERGEVEL 1:100

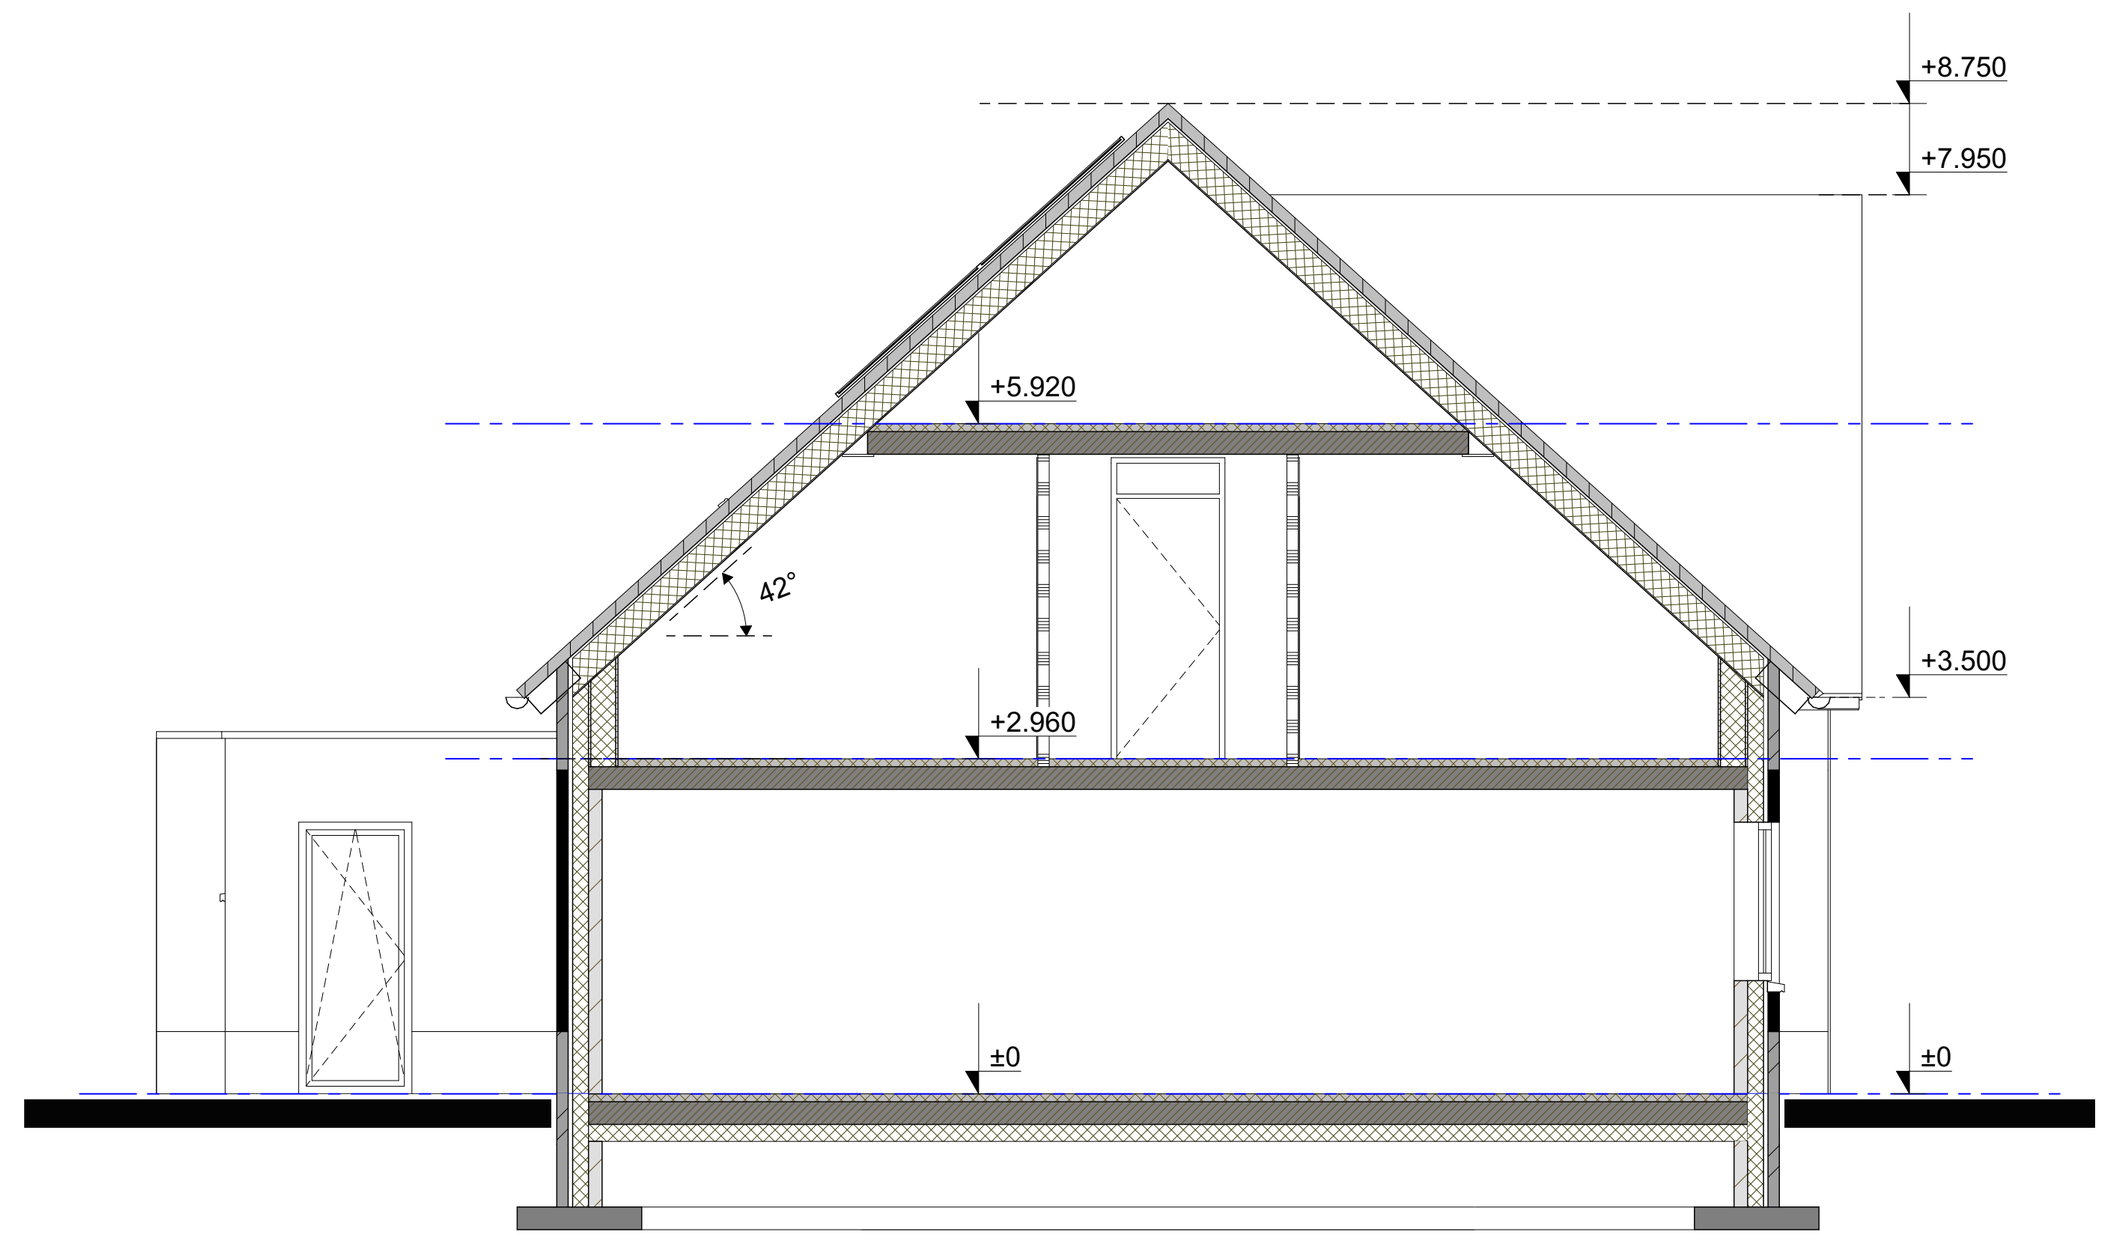


DOORSNEDE 1:100

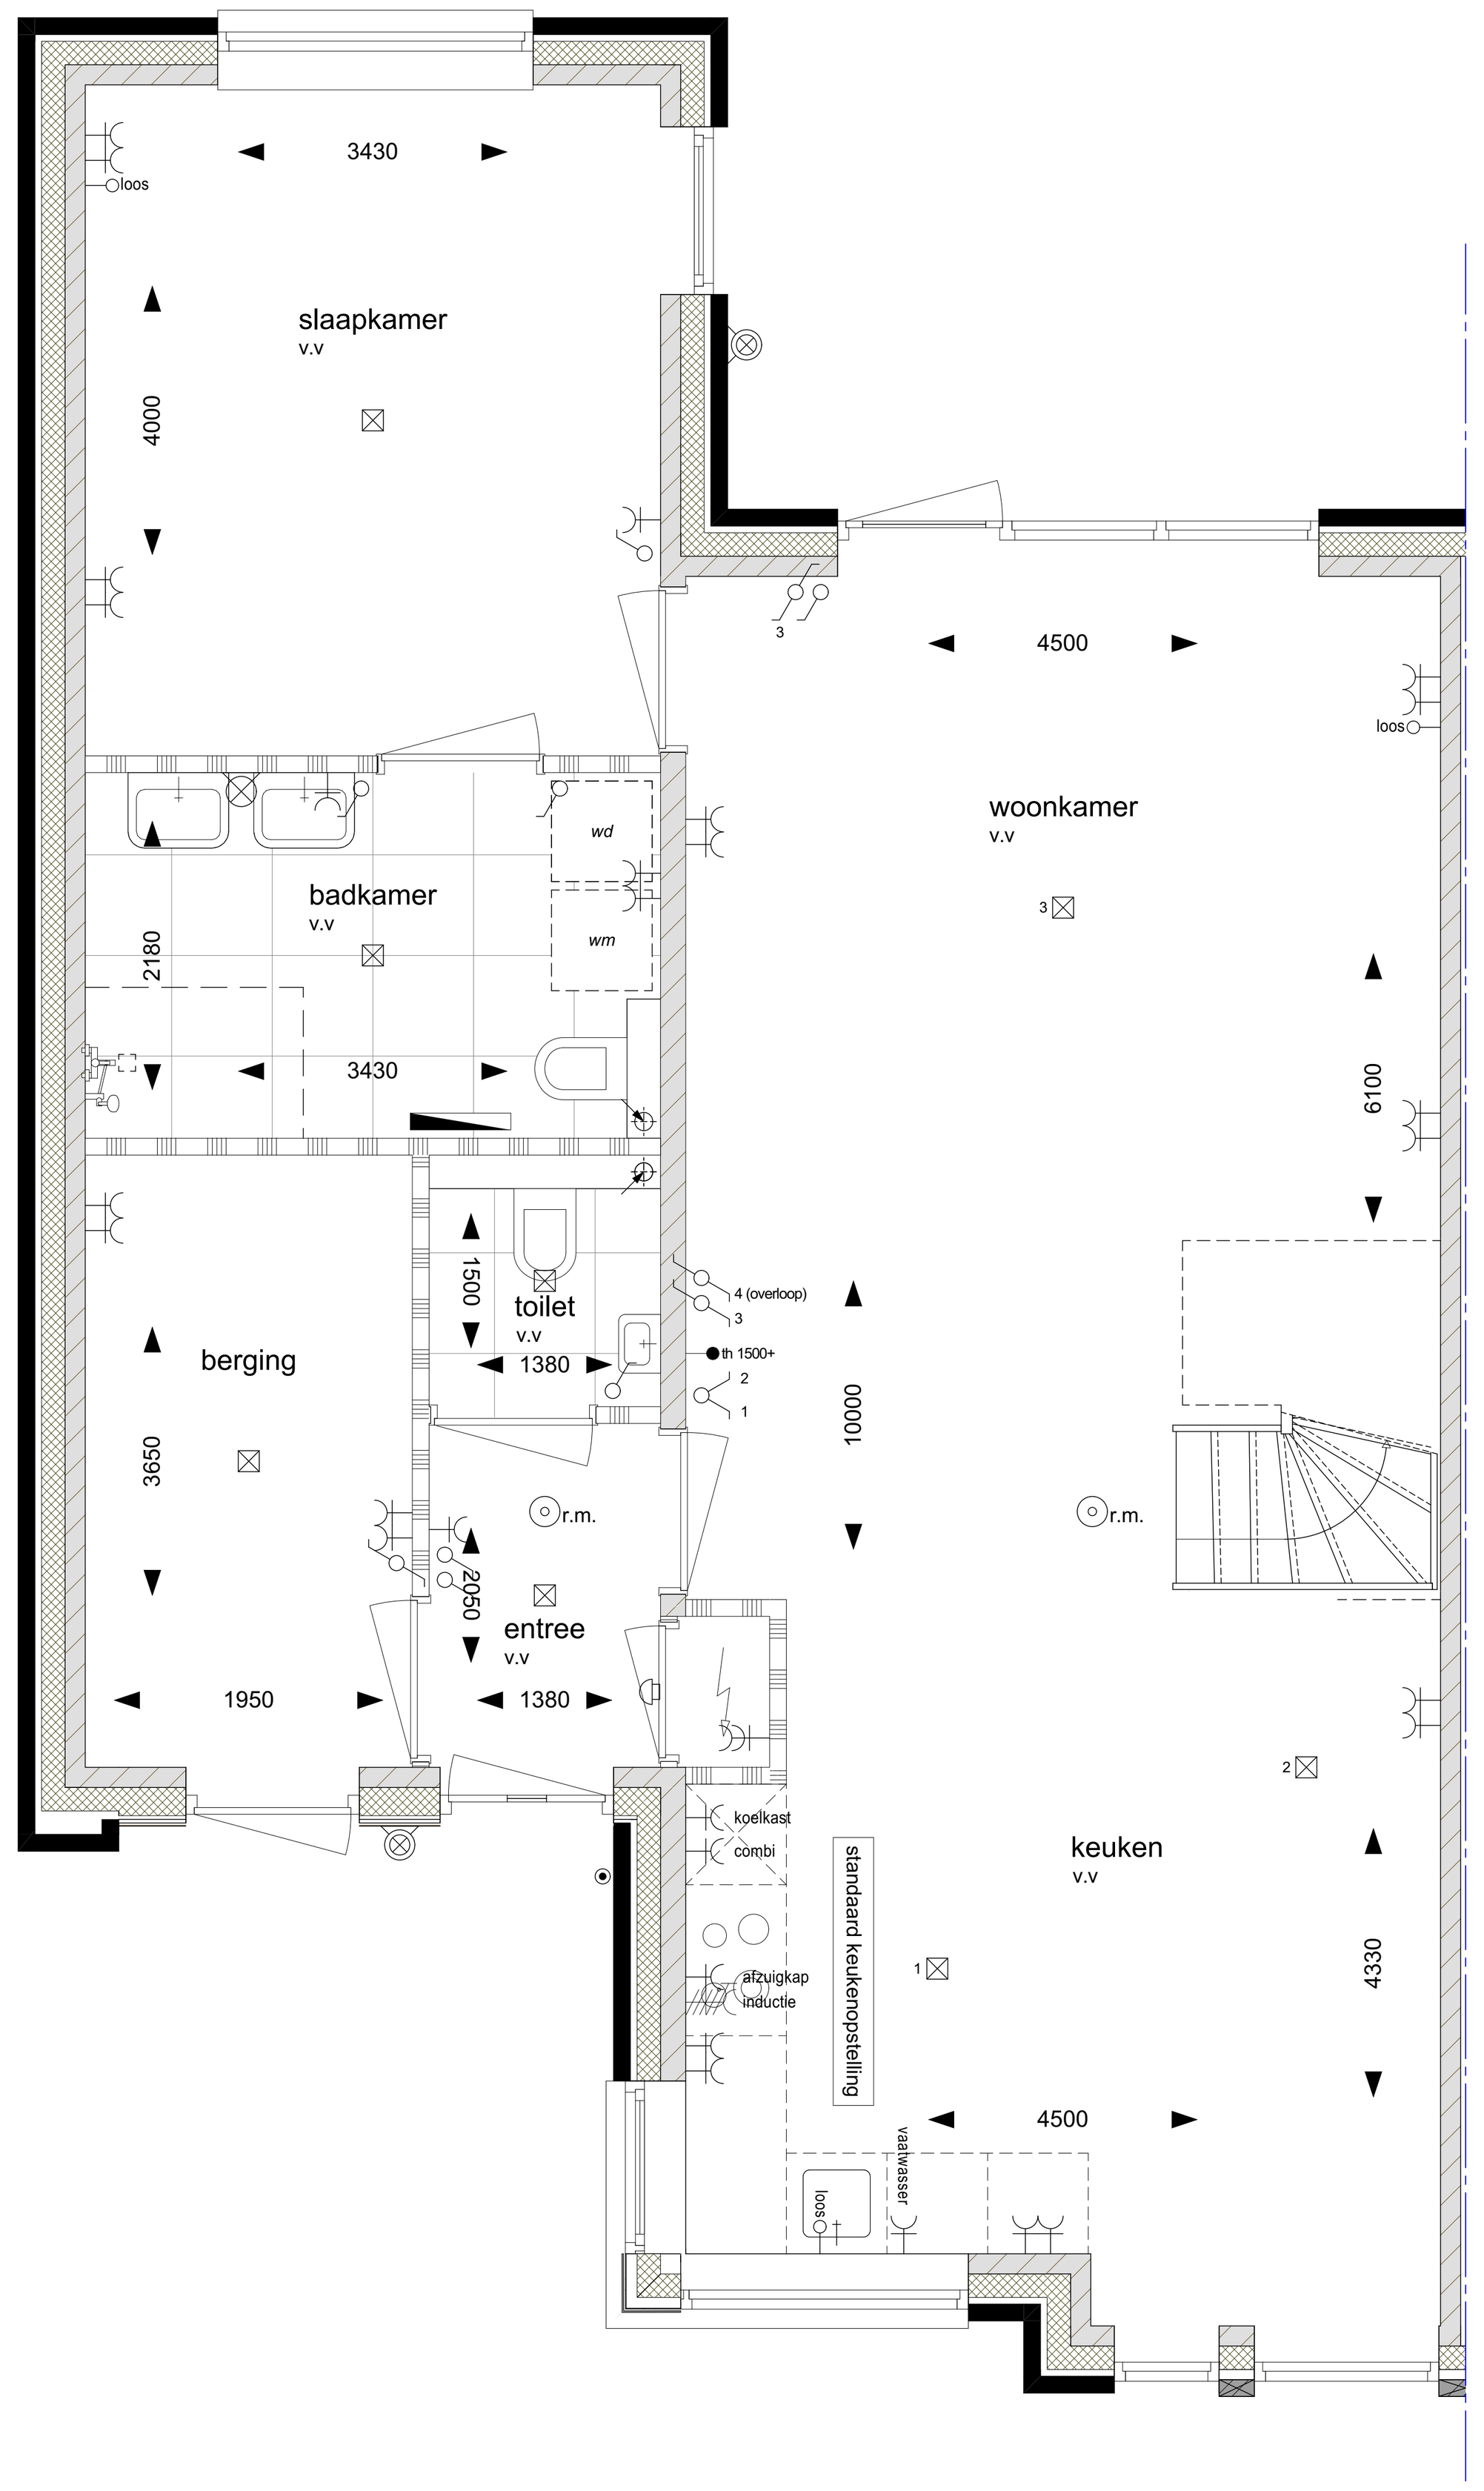

BEGANE GROND 1:50

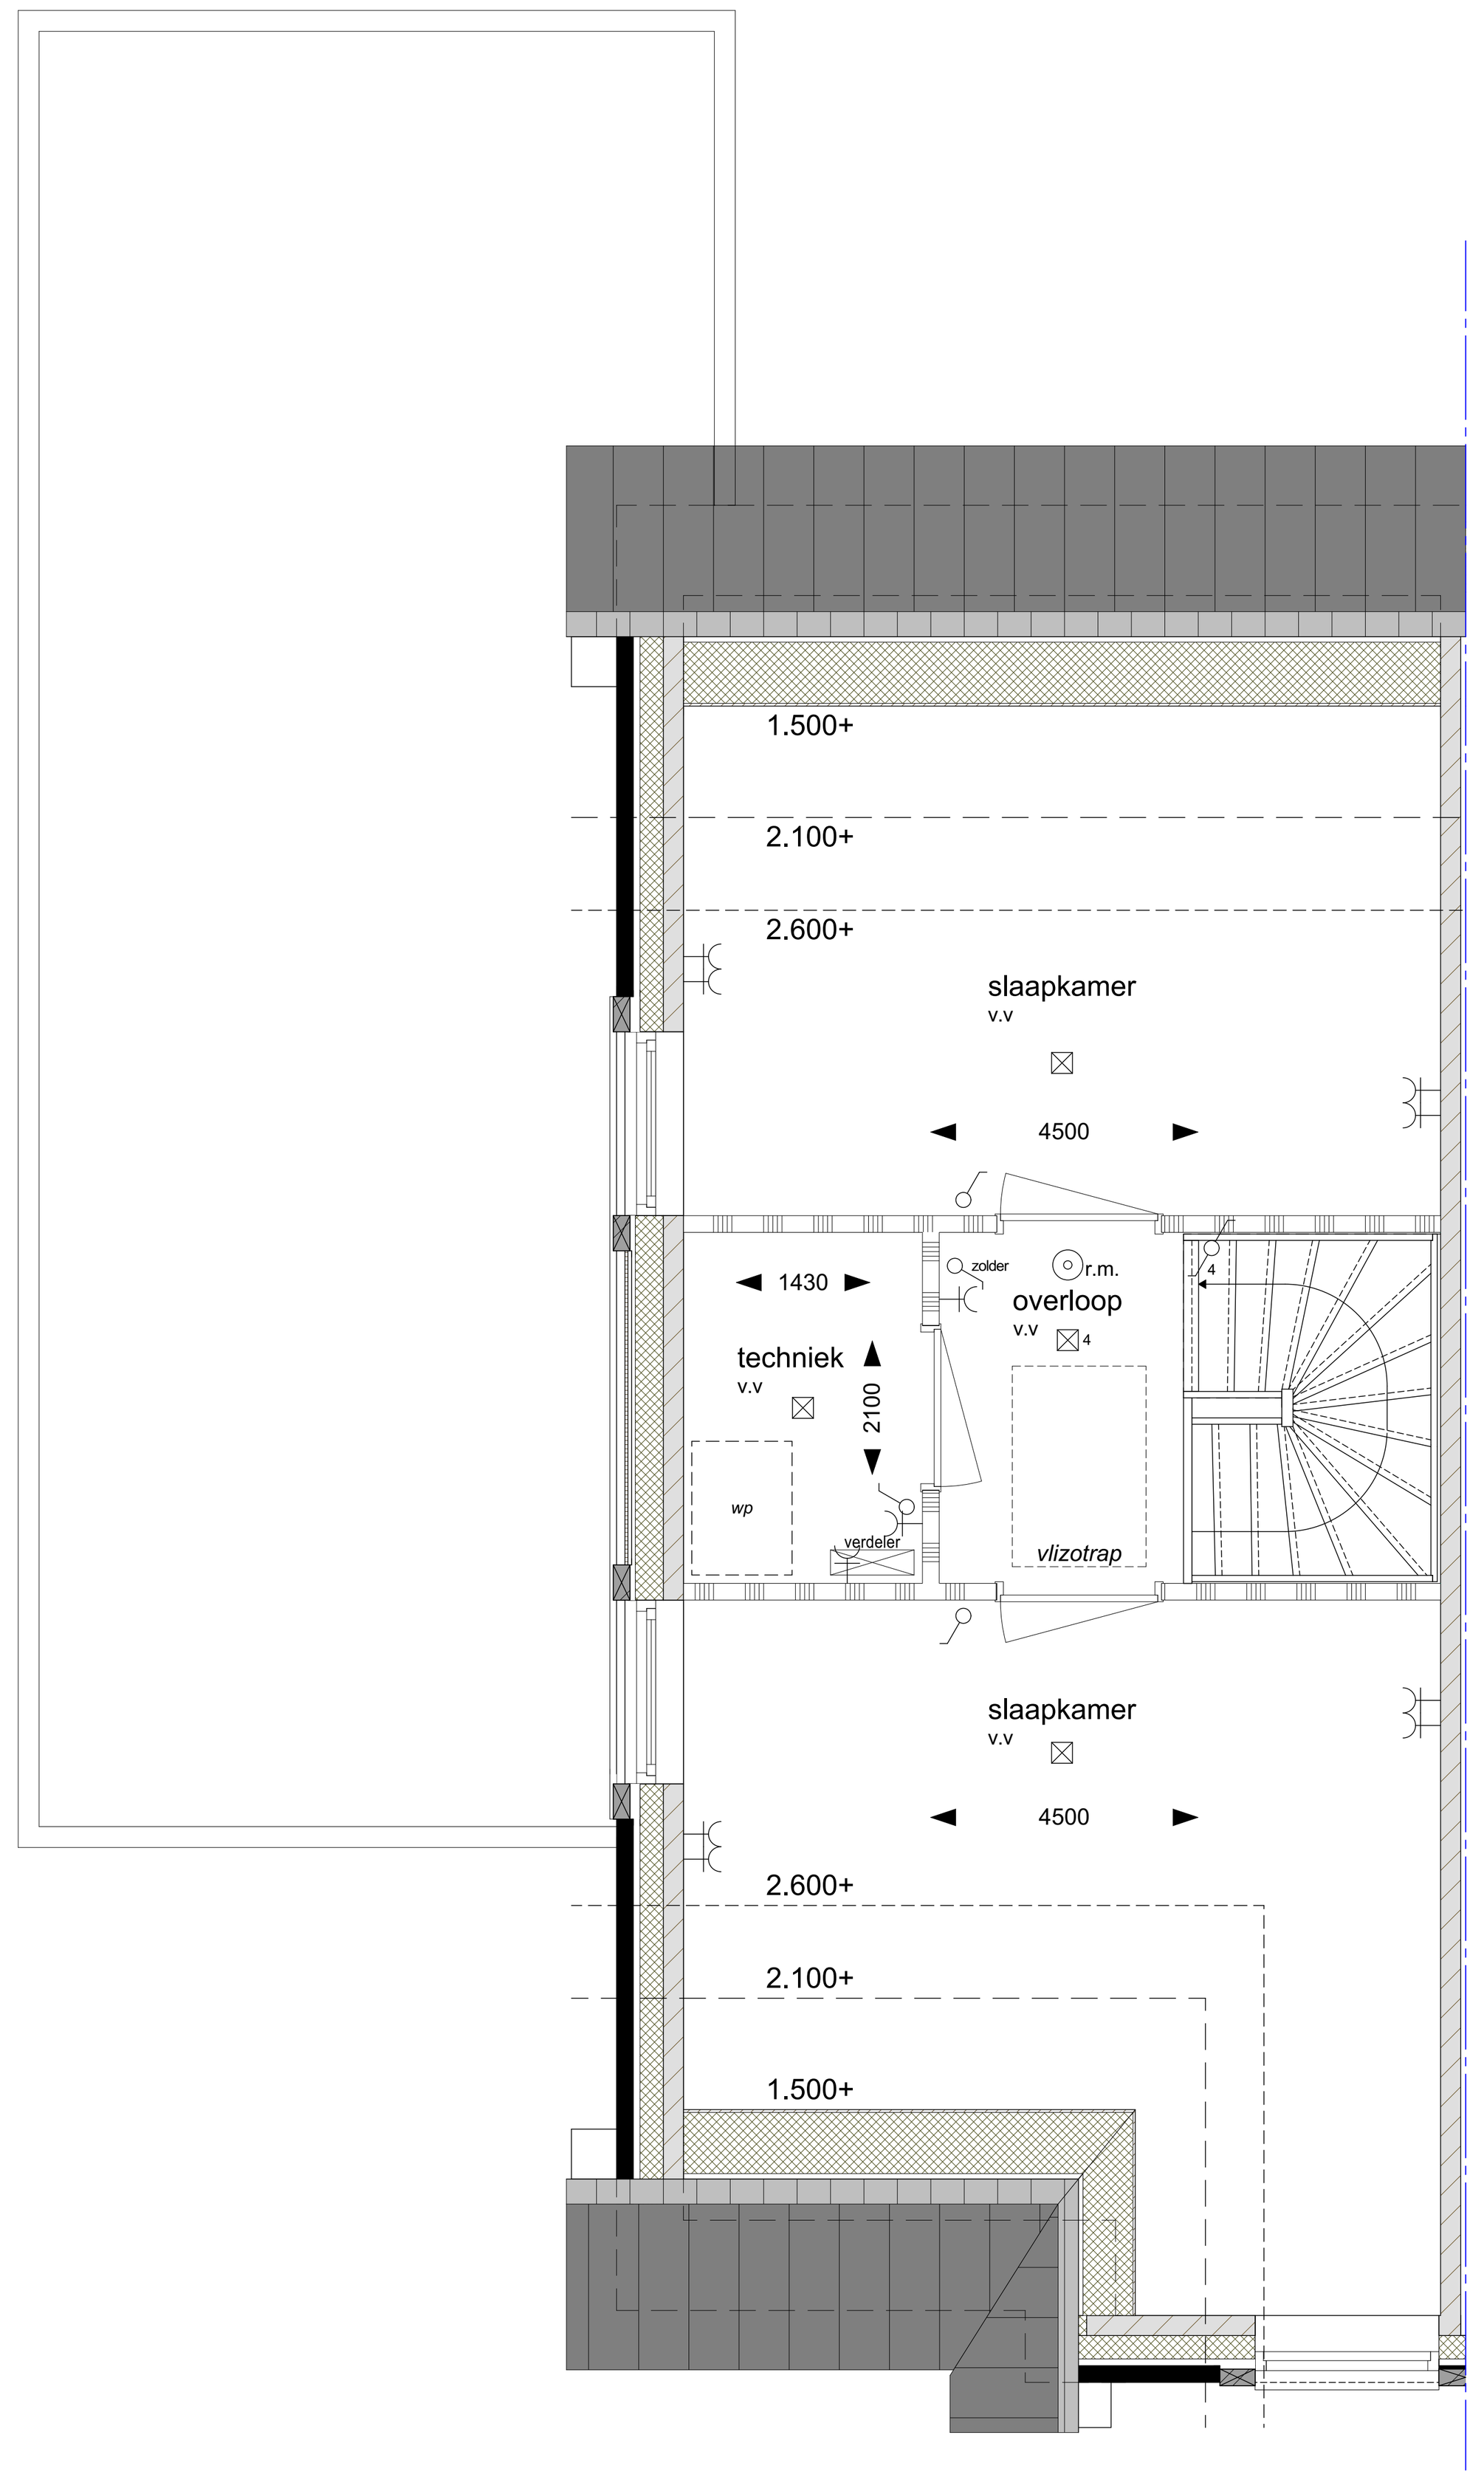

EERSTE VERDIEPING 1:50

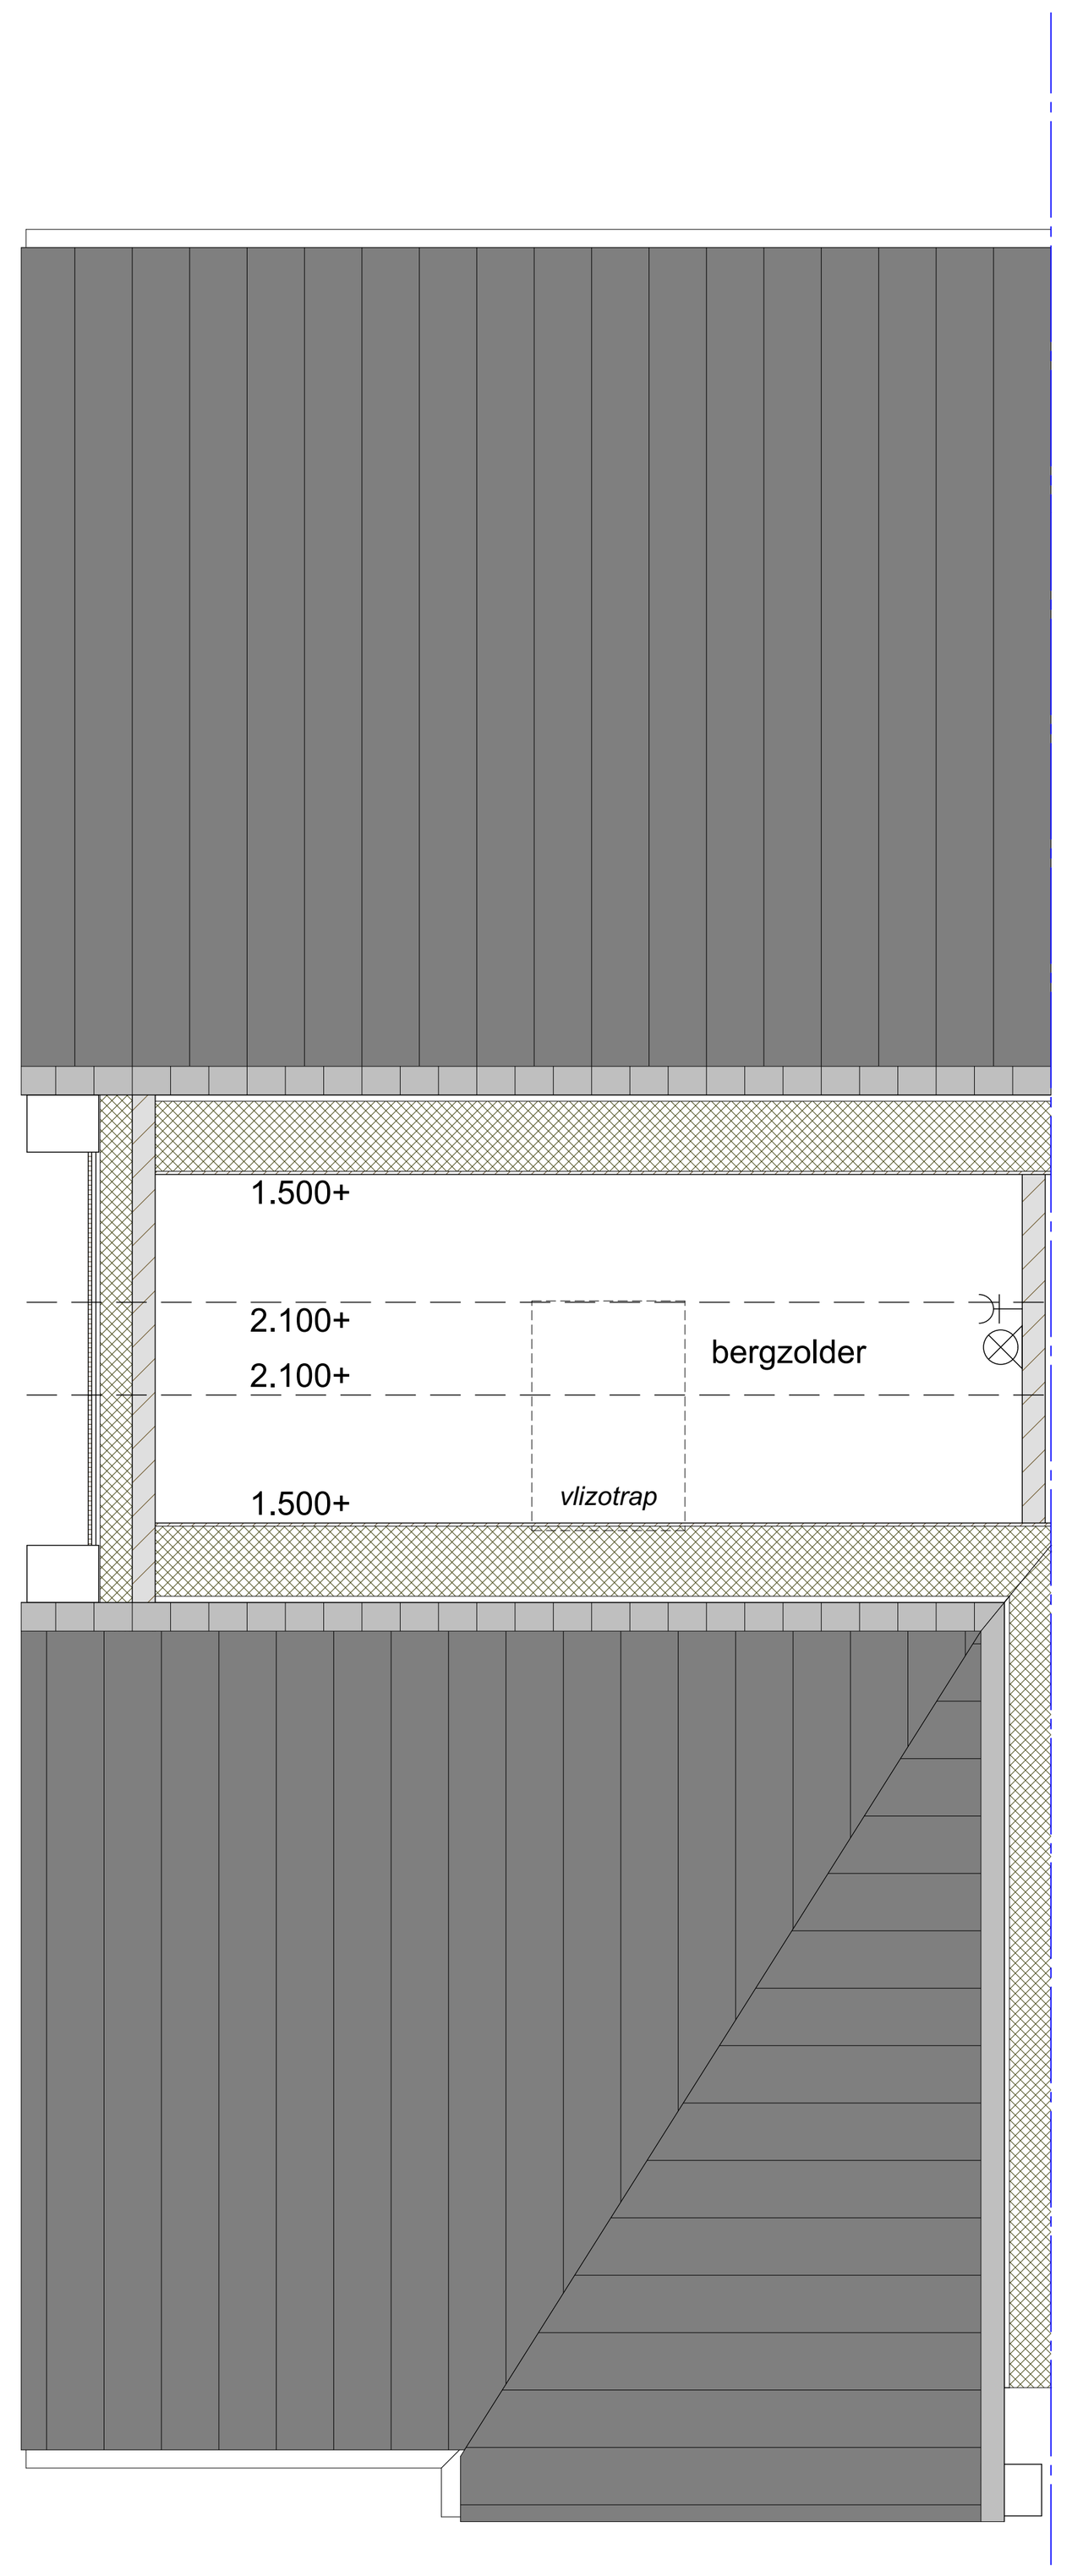

TWEEDE VERDIEPING 1:50

gevelbekleding hout / eternit	naar binnen draaiend raam of deur (draai-kiep)
schoon metselwerk baksteen	naar buiten draaiend raam of deur
kalkzandsteen	kozijnvulling glas
lichte scheidingswand 100mm	metselwerk
isolatie	5100 maten in milimeters (circa)
meterkast	
hemelwaterafvoer	
opstelplaats wasmachine, wasdroger	
douchehoek met douchedrain	

wandcontactdoos dubbel 300+ vloer (horizontaal)	r.m. optische rookmelder
wandcontactdoos enkel	mv afzuigpunt mechanische ventilatie
loos loze leiding	mv inblaaspunt mechanische ventilatie
schakelaar	th.1500+ hoofdthermostaat verwarming
wisselschakelaar	hwa hemelwaterafvoer
dubbele schakelaar	verdeler verdeler vloerverwarming (positie indicatief)
aansluiting wandlamp	omvormer omvormer PV panelen (positie indicatief)
aansluiting plafondlamp	RR ruimteregeling verwarming, 1500+
wandlichtpunt met armatuur	
beldrukker	
bel	

algemene opmerkingen:

- plaats mv afzuigpunten indicatief
- aantal PV panelen indicatief
- aansluitpunten vaste installaties door installateur (niet aangegeven op tekening)

BOUWNUMMER 1

NIEUWBOUW WONINGEN TE LEERSUM

Verkooptekening
Plattegronden, gevels en doorsnede

Schaal:
1:50 / 1:100

Datum:
24-09-2026

3N30 ARCHITECTEN

3N30 ARCHITECTEN
Holevoetplein 301
3925 CA Scherpenzeel

033 303 1063

info@3n30.nl